




 Doskonała lokalizacja
200m od jeziora Gopło

 Funkcjonalne, przytulne
wnętrze z praktycznymi
rozwiązaniami

 Rezydencje o powierzchni 100m²
z trzema sypialniami i ogrodem



 Dwa miejsca postojowe
do dyspozycji dla każdego
mieszkańca



Widok z lotu ptaka



Widok od strony ulicy

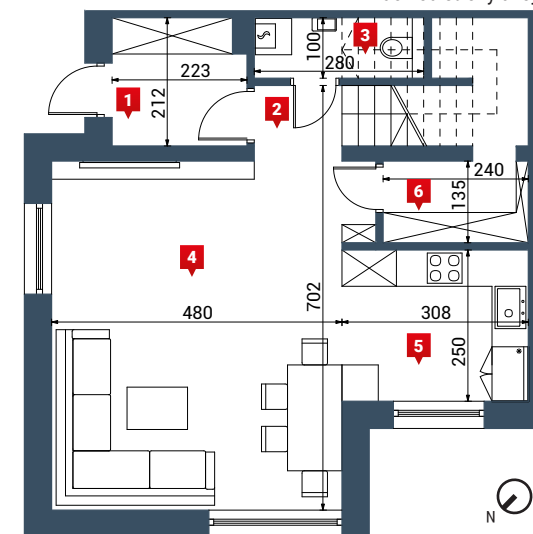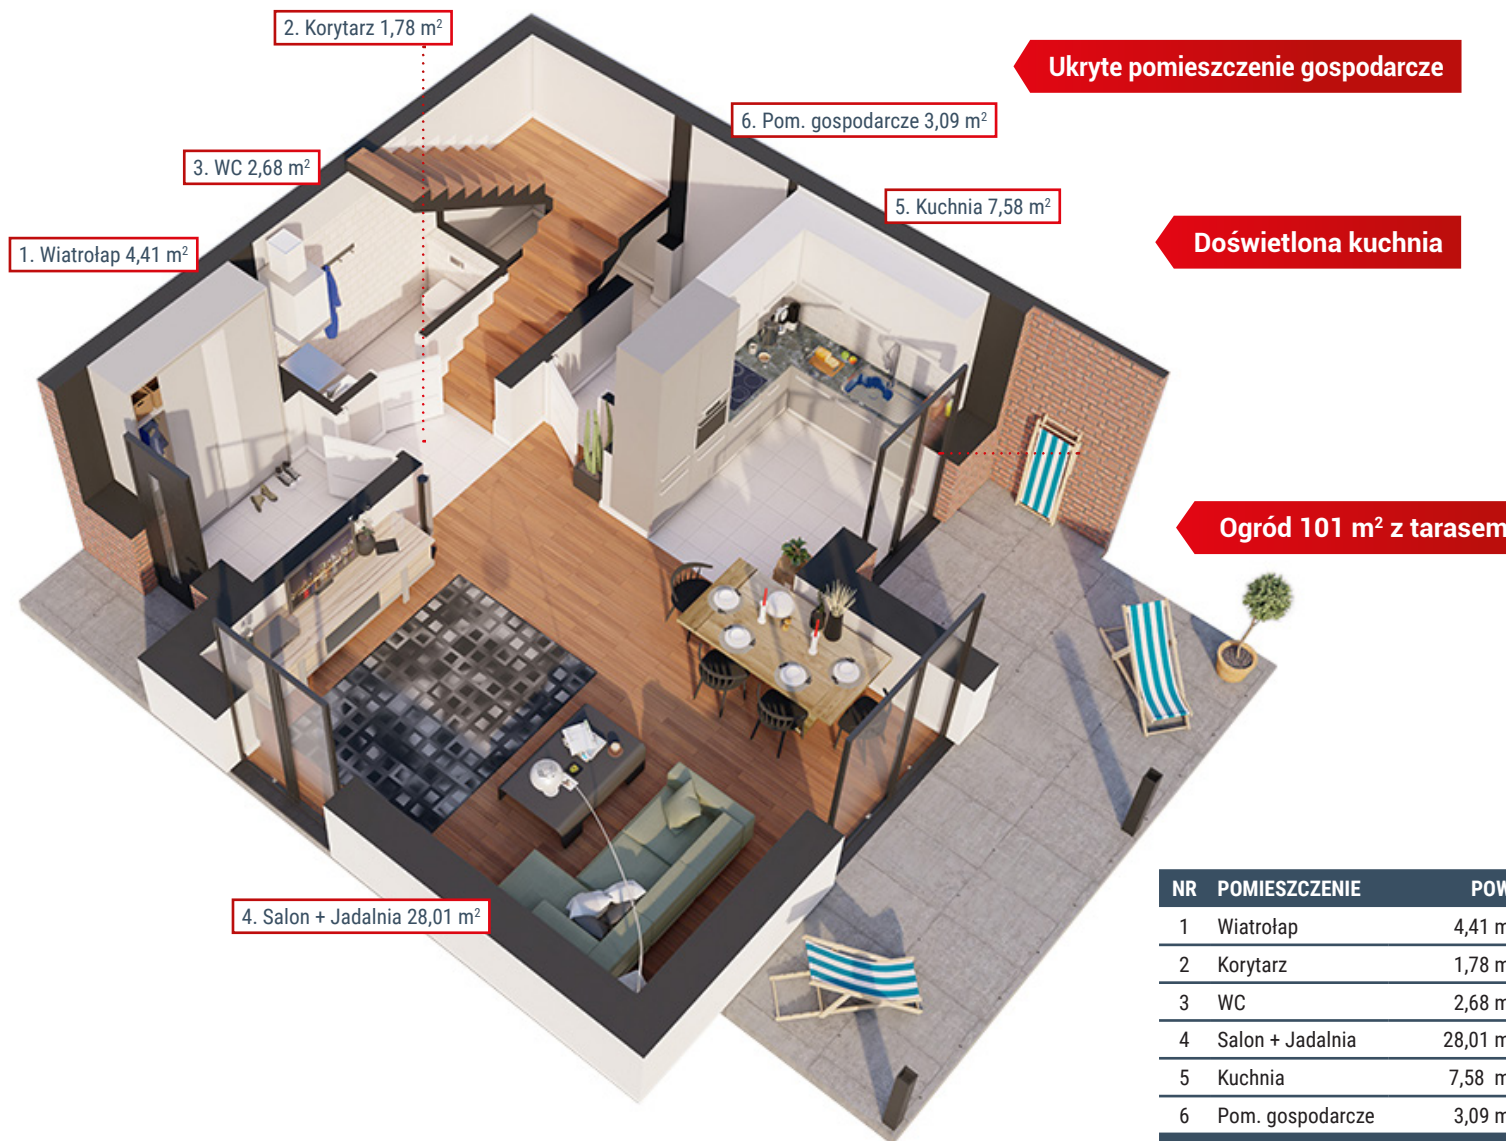

NR	POMIESZCZENIE	POW.
1	Wiatrołap	4,41 m ²
2	Korytarz	1,78 m ²
3	WC	2,68 m ²
4	Salon + Jadalnia	28,01 m ²
5	Kuchnia	7,58 m ²
6	Pom. gospodarcze	3,09 m ²
SUMA:		47,55 m²

Cytadel Development sp. z o.o. sp. k

Meissnera 2B/4, 60-408 Poznań

Tel. 736 854 740

E-mail: pocza@cytadel.pl

<http://wille-nadgoplanskie.pl/>



Doskonała lokalizacja
200m od jeziora Gopło



Funkcjonalne, przytulne
wnętrza z praktycznymi
rozwiązaniami



Rezydencje o powierzchni 100m²
z trzema sypialniami i ogrodem



Dwa miejsca postojowe
do dyspozycji dla każdego
mieszkańca




Widok z lotu ptaka



Widok od strony ulicy

Dopracowany układ funkcjonalny

Maksymalnie doświetlone pokoje

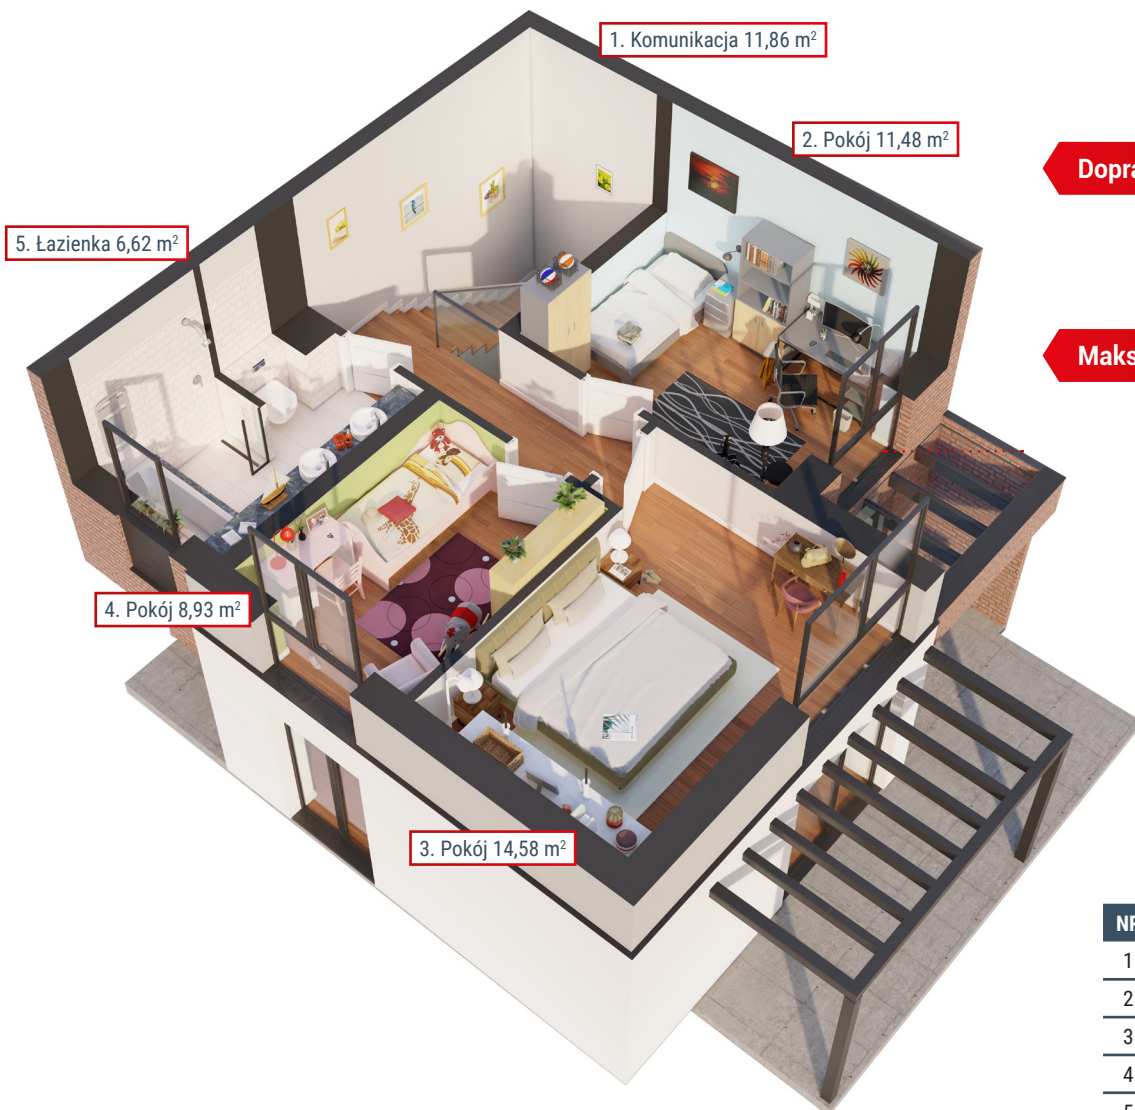

1. Komunikacja 11,86 m²


2. Pokój 11,48 m²

5. Łazienka 6,62 m²

4. Pokój 8,93 m²

3. Pokój 14,58 m²

NR	POMIESZCZENIE	POW.
1	Komunikacja	11,86 m ²
2	Pokój	11,48 m ²
3	Pokój	14,58 m ²
4	Pokój	8,93 m ²
5	Łazienka	6,62 m ²
SUMA:		53,47 m²

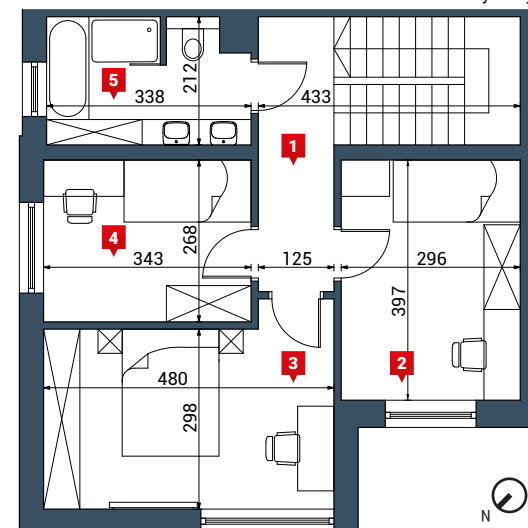

Rzut piętra

Cytadel Development sp. z o.o. sp. k

Meissnera 2B/4, 60-408 Poznań

Tel. 736 854 740

E-mail: poczta@cytadel.pl

<http://wille-nadgoplanskie.pl/>